

Nieuwbouw terras kantine SKNWK

Stolpweg 4B te Nieuwerkerk

Opdrachtgever:



Voetbalvereniging SKNWK 'club van 100'
contact: Martijn Neele
Stolpweg 4b
4306 BG Nieuwerkerk
tel: 06 149 82 005
mail: jmneele@zeelandnet.nl

Wouter de Jonge architect BNA

Lammermarkt 26 4301 ET Zierikzee
tel: 06 246 75 982
info@wouterdejonge.com
www.wouterdejonge.com

Nieuwbouw terras kantine SKNWK
Stolpweg 4b te Nieuwerkerk
VO.01 07-06-2010



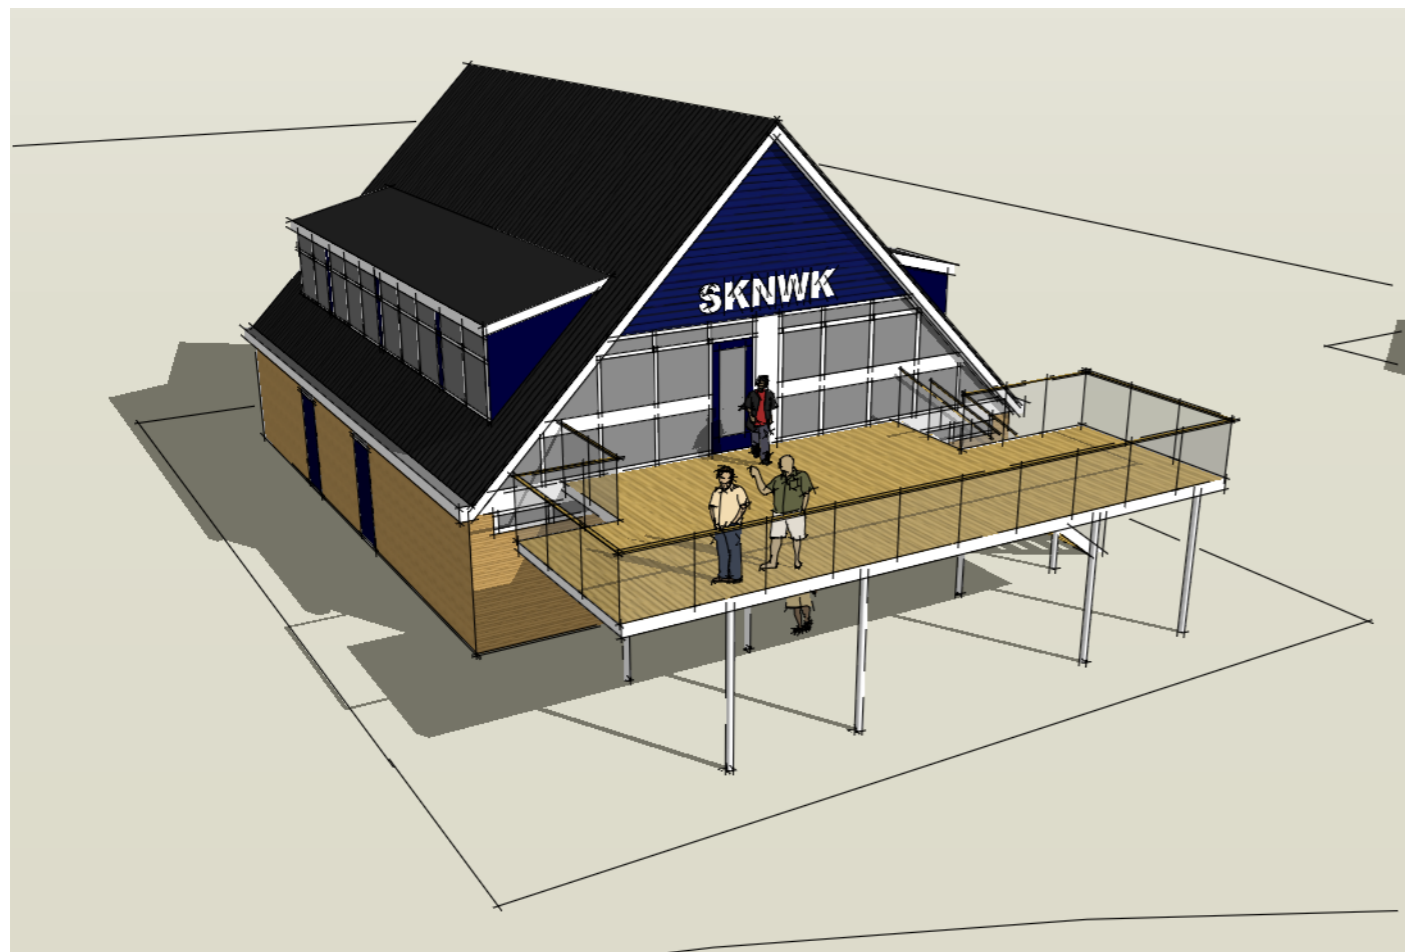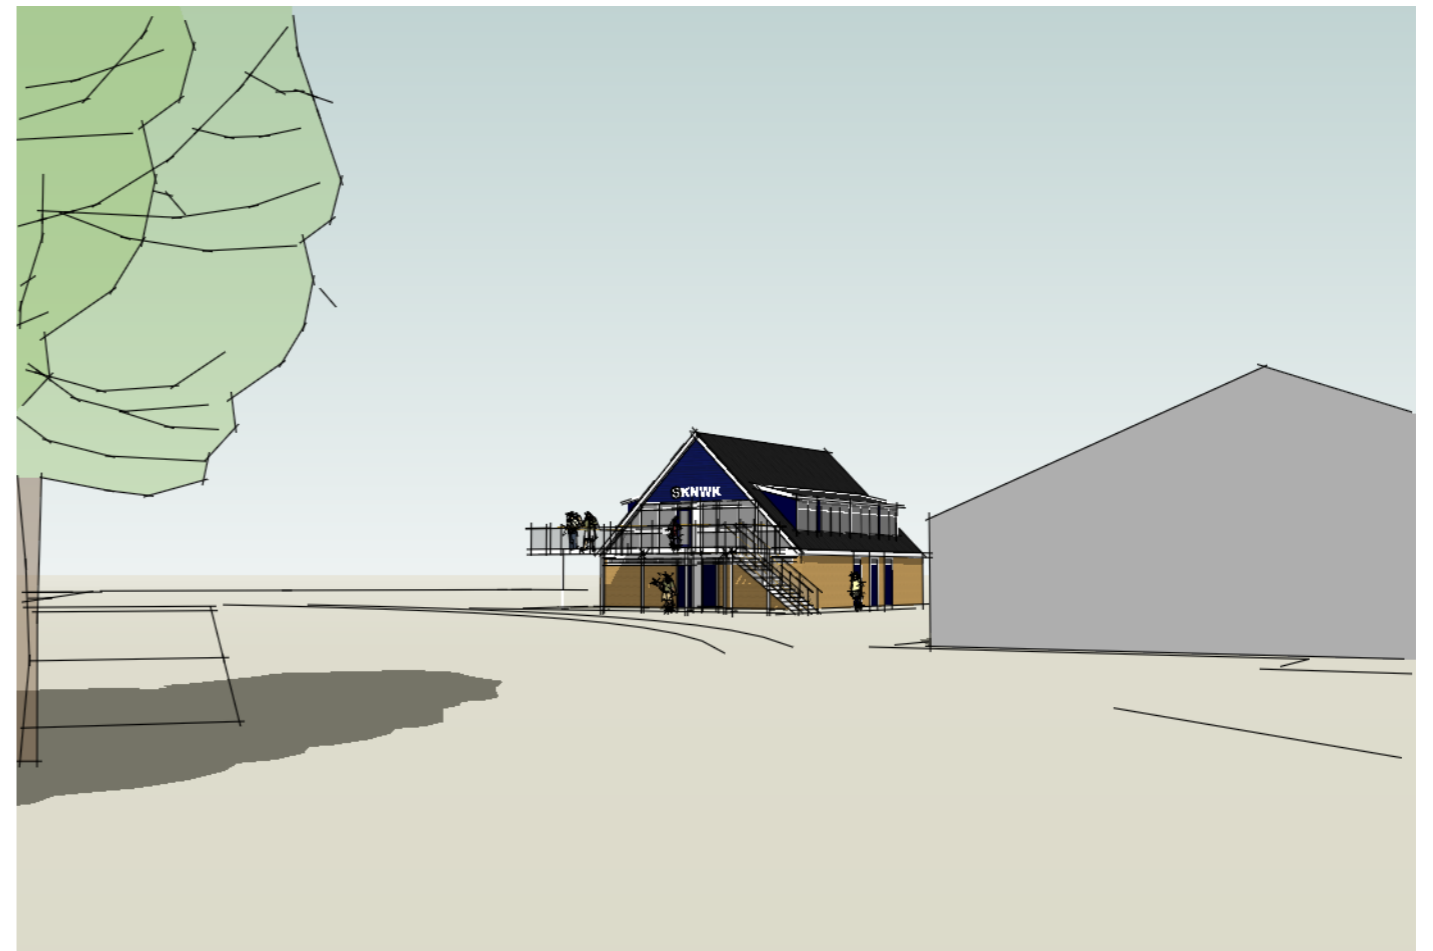

- terras bovenbouw
- stalen liggers: UNP 220/ IPE 220 wit gegalvaniseerd
 - stalen windverbanden 50x6 over balken
 - houten balklaag 71x196 hoh 400
 - houten vloerdelen
 - stalen balustrade met gaasvulling en houten leuning

- terras onderbouw
- stalen kolommen rond 114,3x6,3 wit gegalvaniseerd
 - betonnen poeren 1000x1000x200 met opstorting 300x300x400

